


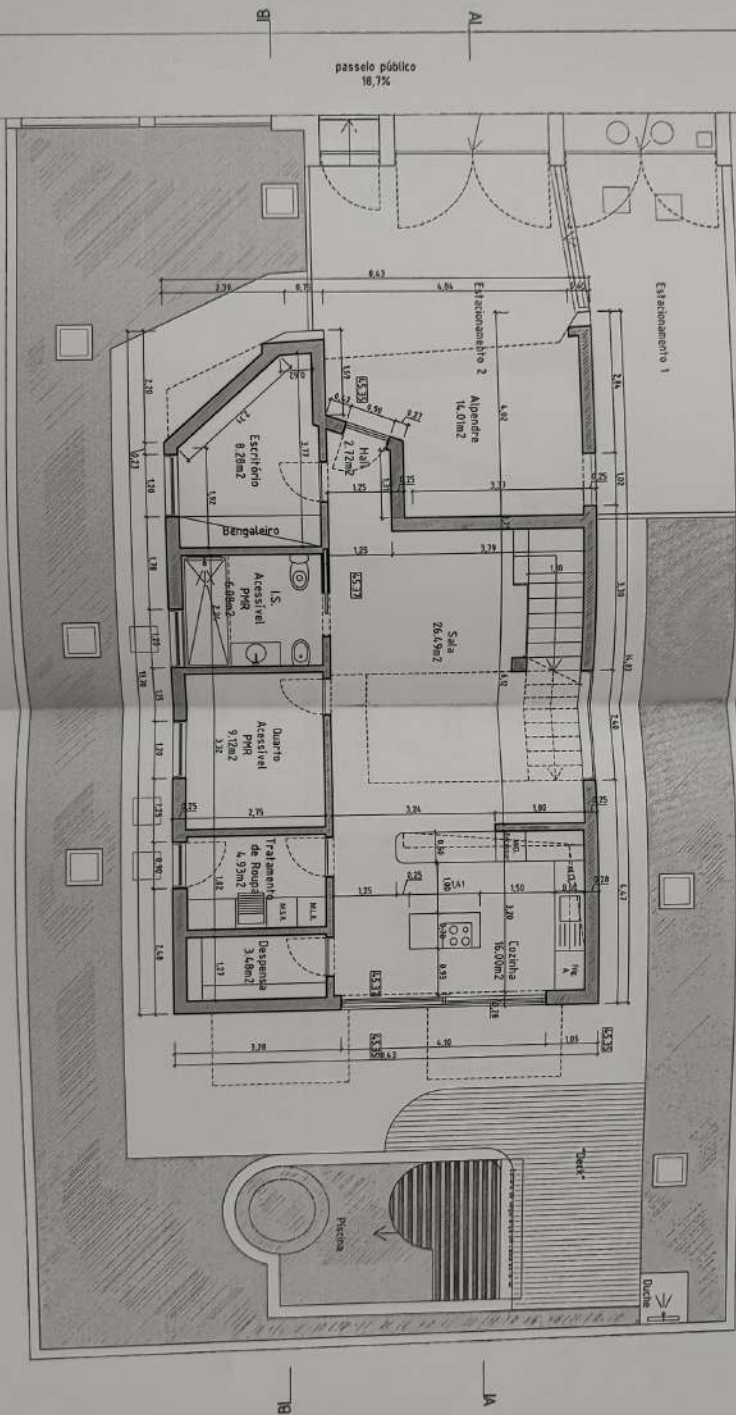



PLANTA DO PISO 0



PROJETANTE	RESPONSÁVEL	PROFESSOR DE	PROFESSOR DE
Hugo Miguel Antunes Gomes	Hugo Miguel Antunes Gomes	111/19 Onored ALV	111/19 Onored ALV
TIPO DE OBRA	TIPO DE OBRA	TIPO DE OBRA	TIPO DE OBRA
MORADIA UNIFAMILIAR	MORADIA UNIFAMILIAR	MORADIA UNIFAMILIAR	MORADIA UNIFAMILIAR
CASAL DO FREIXO	CASAL DO FREIXO	CASAL DO FREIXO	CASAL DO FREIXO
PROFESSOR DE	PROFESSOR DE	PROFESSOR DE	PROFESSOR DE
ARQUITETURA	ARQUITETURA	ARQUITETURA	ARQUITETURA
CORES CONVENCIONAIS	CORES CONVENCIONAIS	CORES CONVENCIONAIS	CORES CONVENCIONAIS
PLANTA DO PISO 0	PLANTA DO PISO 0	PLANTA DO PISO 0	PLANTA DO PISO 0
DATA	DATA	DATA	DATA
JAN 2025	JAN 2025	JAN 2025	JAN 2025
1-100	1-100	1-100	1-100
TELAS FINAIS	TELAS FINAIS	TELAS FINAIS	TELAS FINAIS
ARQ.02	ARQ.02	ARQ.02	ARQ.02

Assinado por: PAULO JORGE FERNANDES
 GOMES
 Num. de identificação: 11179368
 Data: 2025.03.02 15:25:23+00'00"

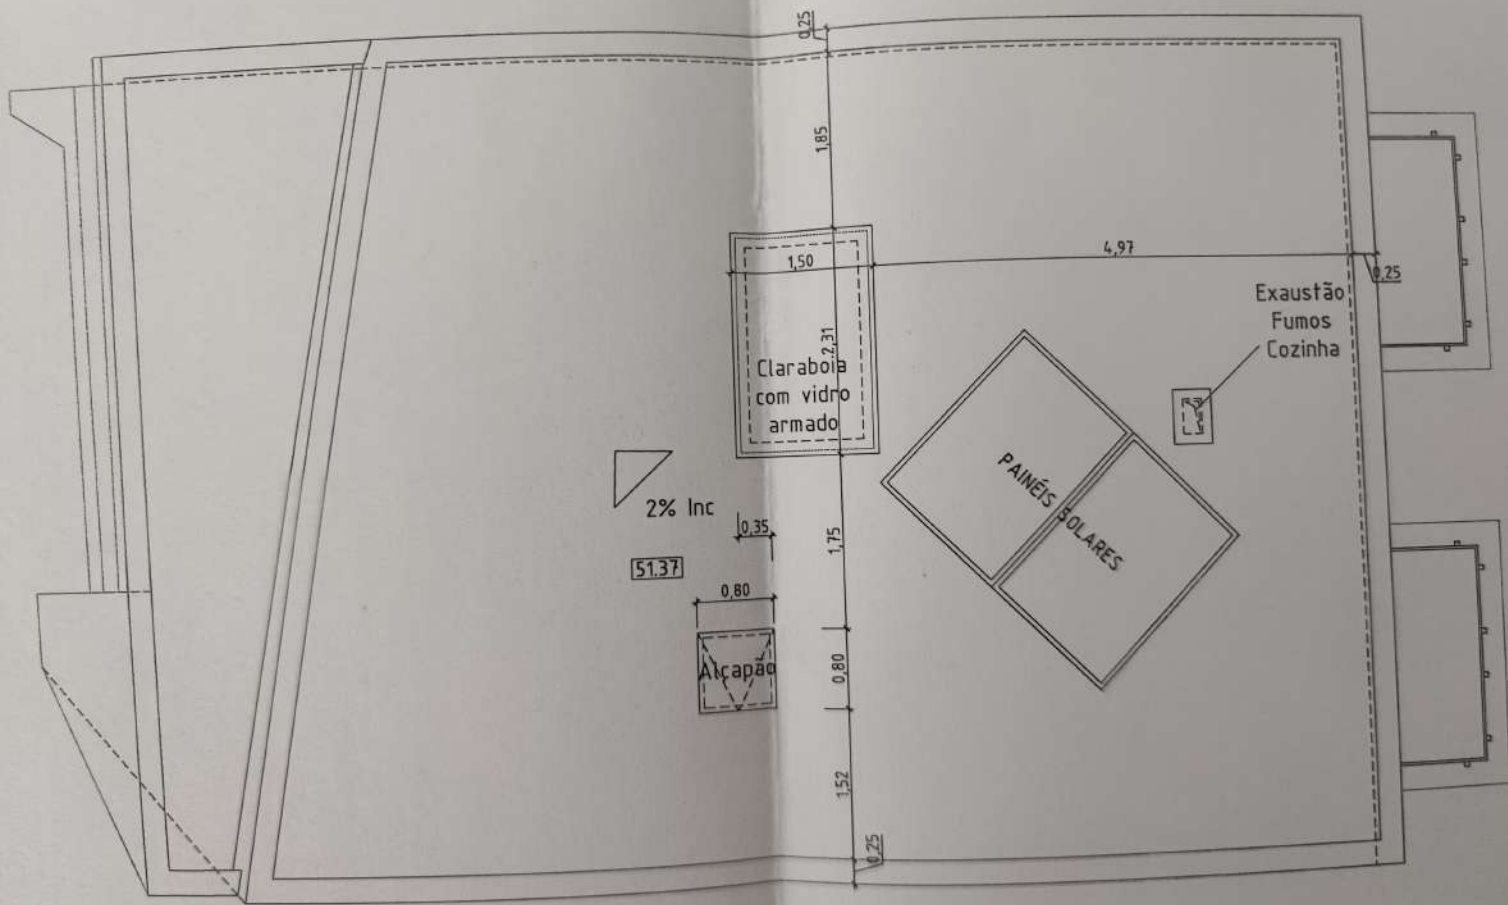

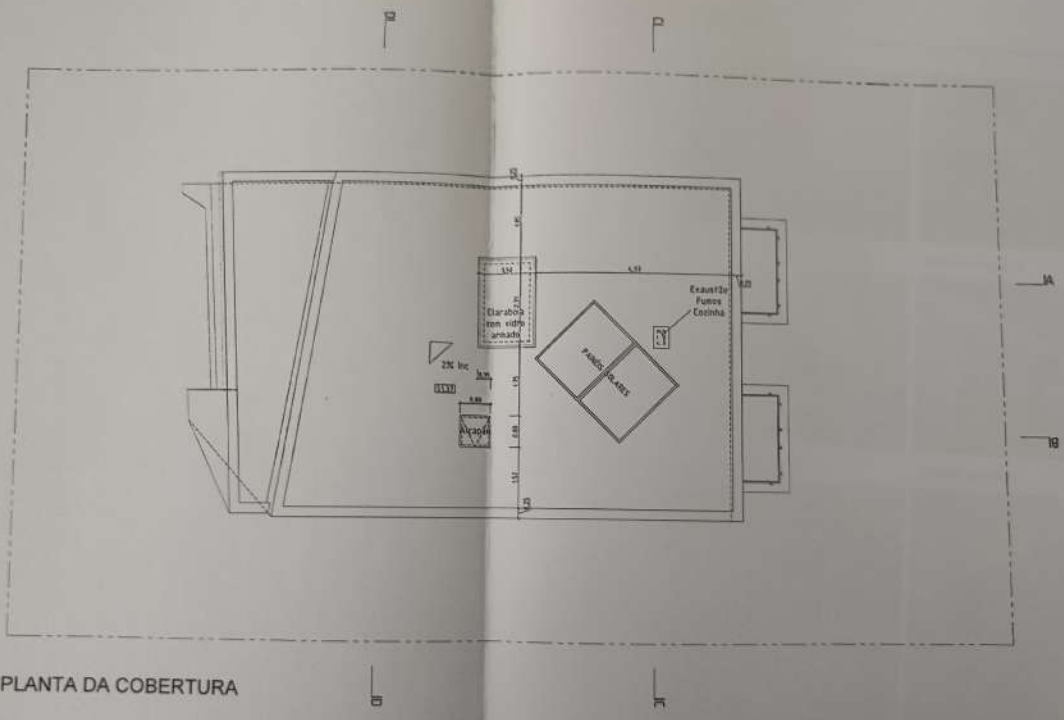

PLANTA DA COBERTURA



Assinado por: PAULO JORGE FERNANDES E GOMES
 Número de identificação: 11179368
 Data: 2025.03.02 15:25:26+00'00"

PROFESSOR		ESPECIALIDADE		TECNICO/RESP		REVISÃO/CHAVE		FASE	
Hugo Miguel Antunes Gomes		ARQUITETURA		Paulo Gomes OA21894				TELAS FINAIS	
UBIA	USUAL	SERVIÇÃO				DATA	DESENVOLV		
MORADIA UNIFAMILIAR	CASAL DO FREIXO			PLANTA DA COBERTURA		JUN 2025			
PROJETO Nº						ESCALA			
111/19 Onored ALV						1:100	ARQ.04		